



PLANTA BAIXA

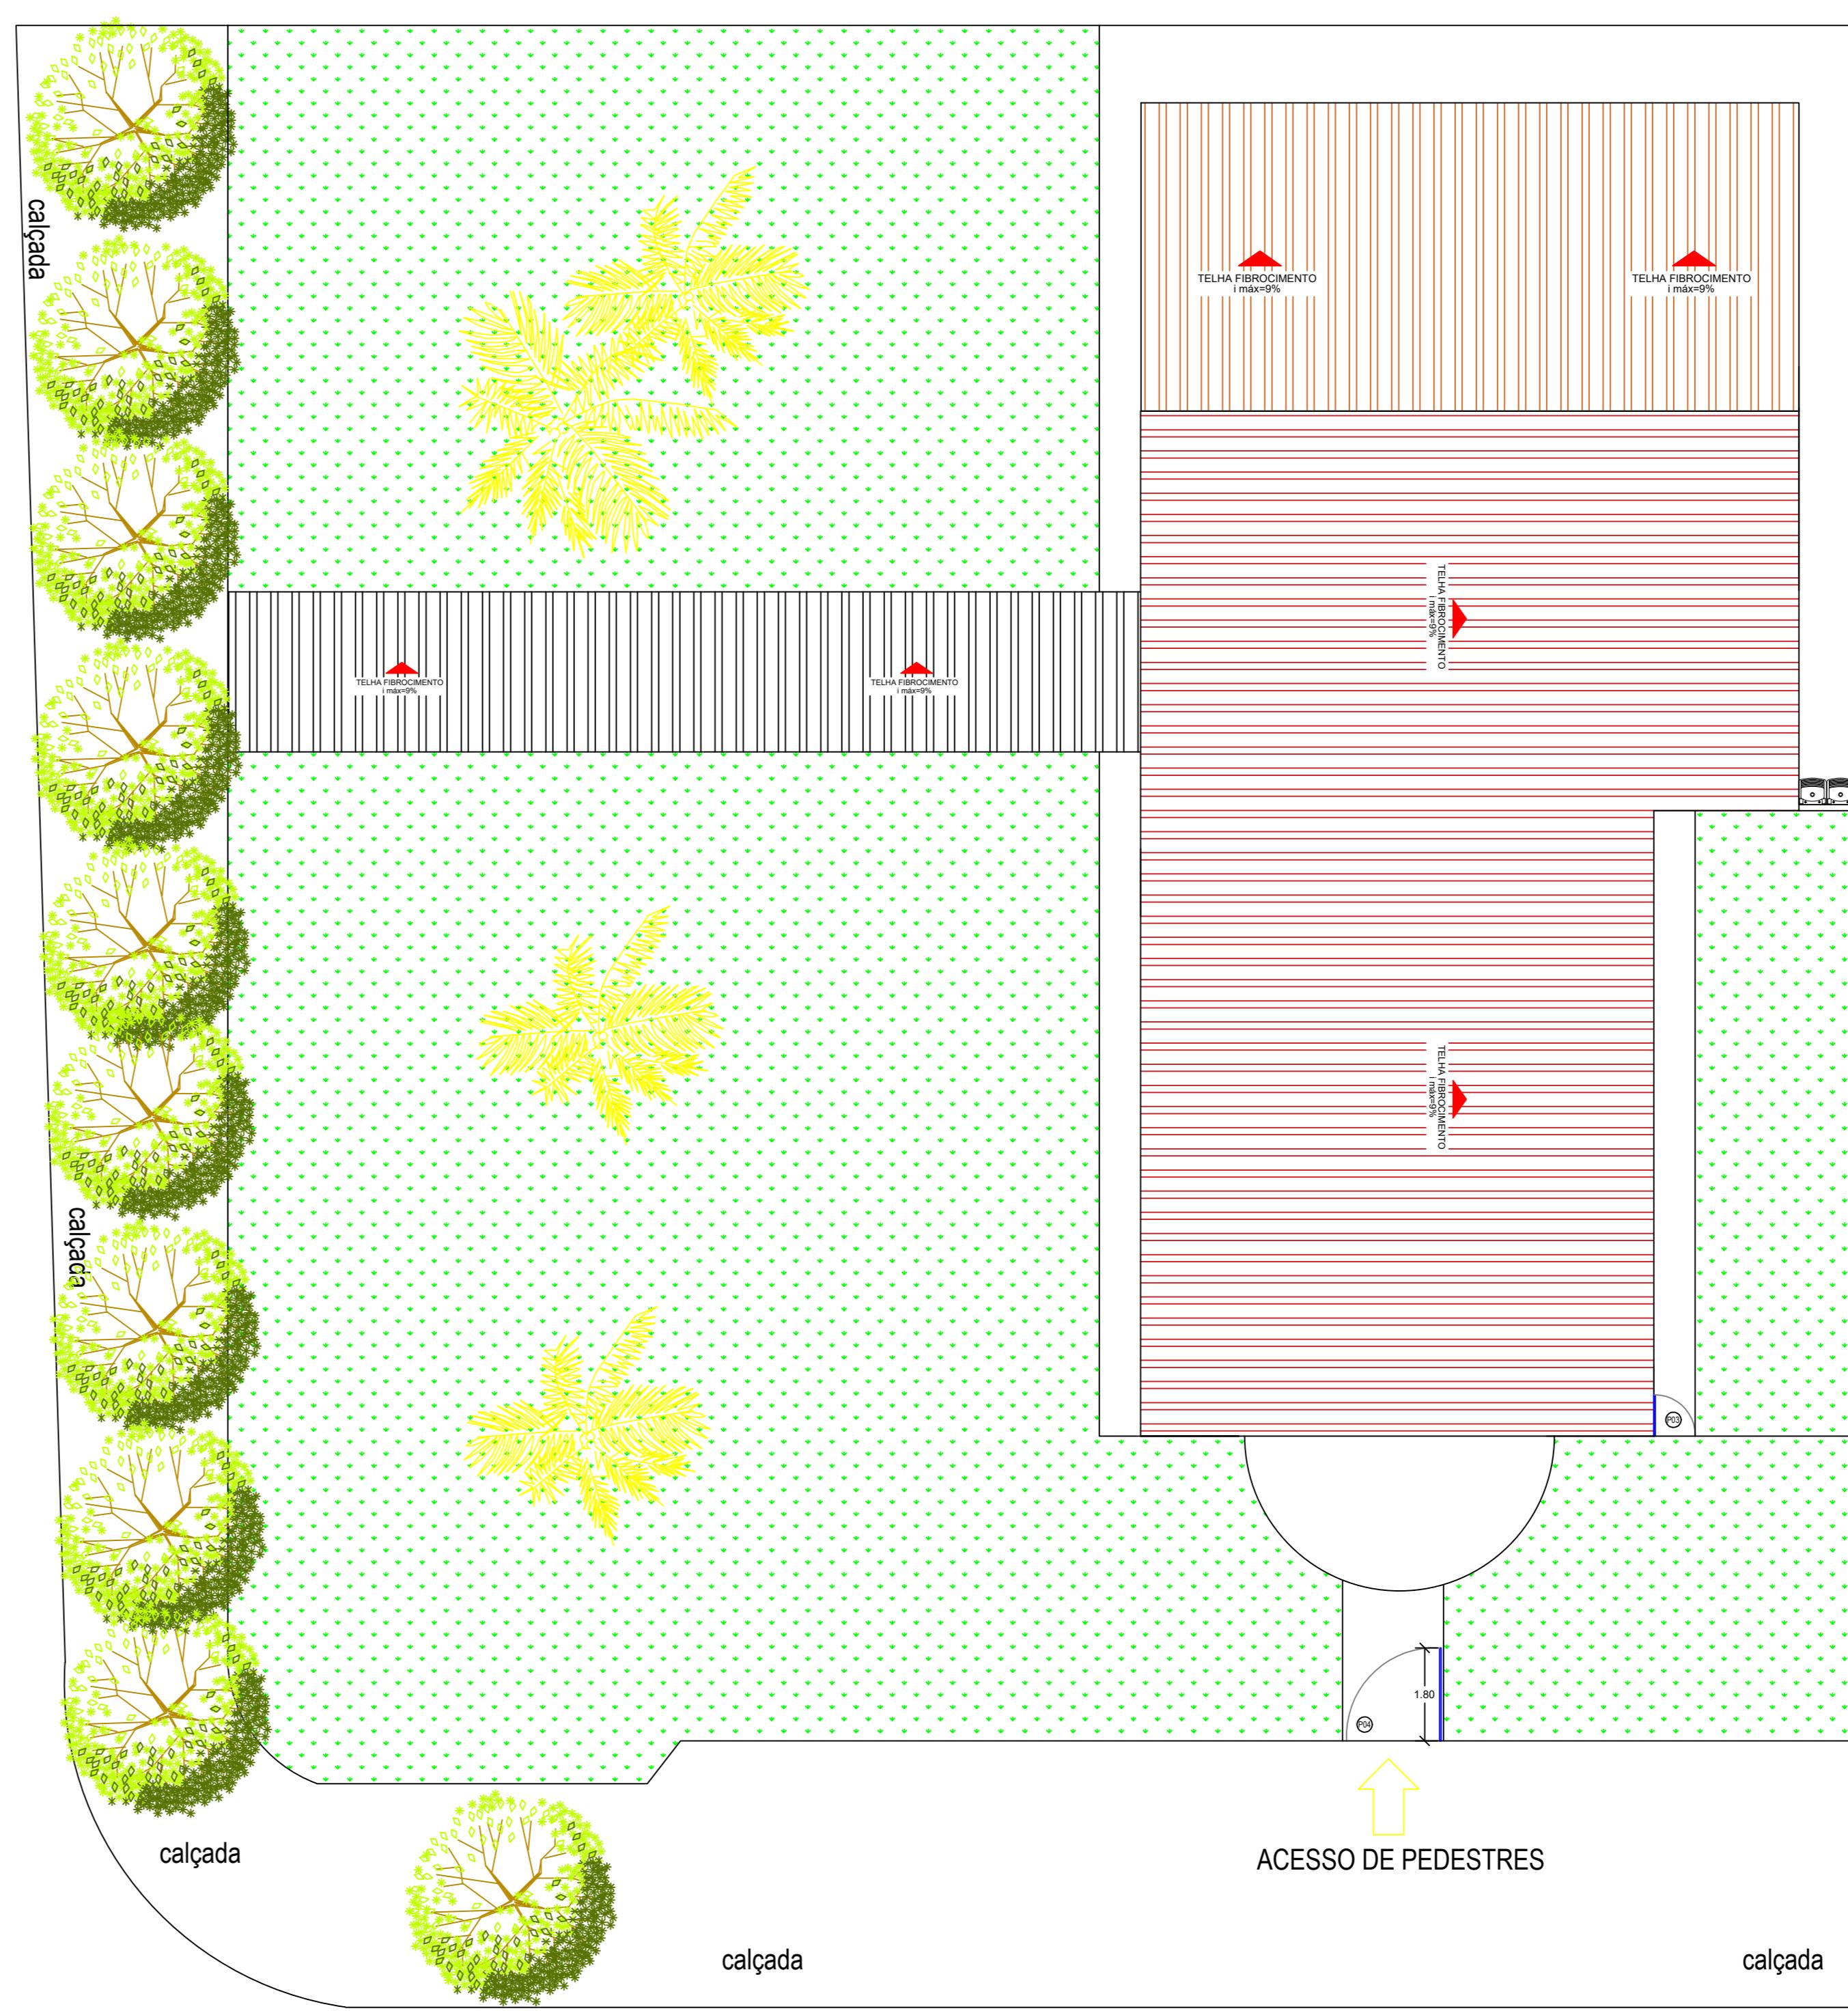

PLANTA COBERTURA

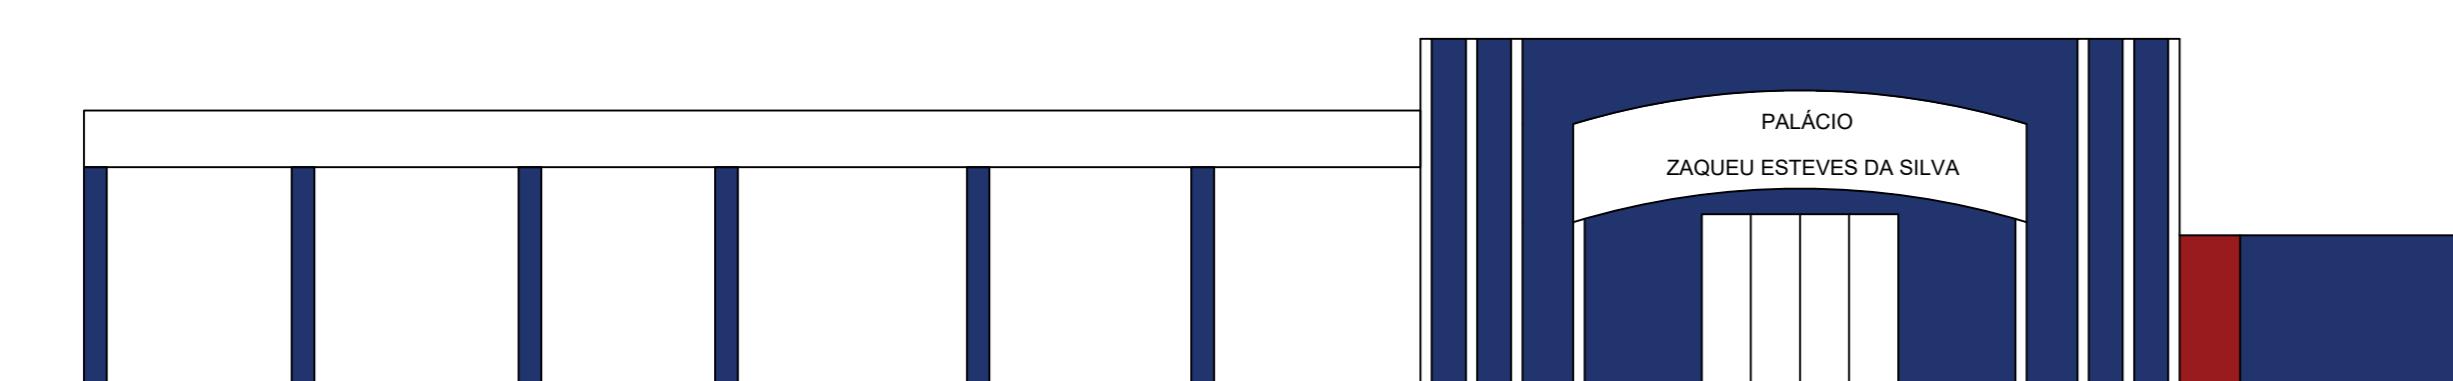

VISTA FRONTAL



PLANTA DE SITUAÇÃO

LEVANTAMENTO ARQUITETÔNICO

CÂMARA MUNICIPAL DE PORTEIRÃO

PROPRIETÁRIO:

CELSO RODRIGUES DE OLIVEIRA

AUTOR DO PROJETO:

ENG.CIVIL REINALDO EVANGELISTA CURCINO
CREA: 1014145724/D - GO

A:
REFORMA DA CÂMARA MUNICIPAL

EREÇO:
RUA CURITIBA NÚMERO 2.049, CENTRO PORTEIRÃO, GOIÁS. CEP:75.603-000

TEÚDO:
- PLANTA BAIXA

COORDENADAS:
-17.814920, -50

- PLANTA DE SITUAÇÃO
- PLANTA DE COBERTURA

Nº DO CONTRATO:
N.º. 04 / 2024

- FACHADA FRONTAL

| | | | |
|---|-------------------|----------|--------|
| EAS: | Nº DE PAVIMENTOS: | ESCALA: | FOLHA: |
| AREA DO TERRENO: 1.075,50m ² | ÚNICO | INDICADA | 1 |
| AREA CONSTRUÍDA: 295,00 m ² | DATA: | REVISÃO: | / |